


e-mail: controleeletrico@yahoo.com.br

SUGESTÕES, DÚVIDAS OU RECLAMAÇÕES
CONTROLE ELÉTRICO Ltda.
(31) 3852-1709 9 9963-1268

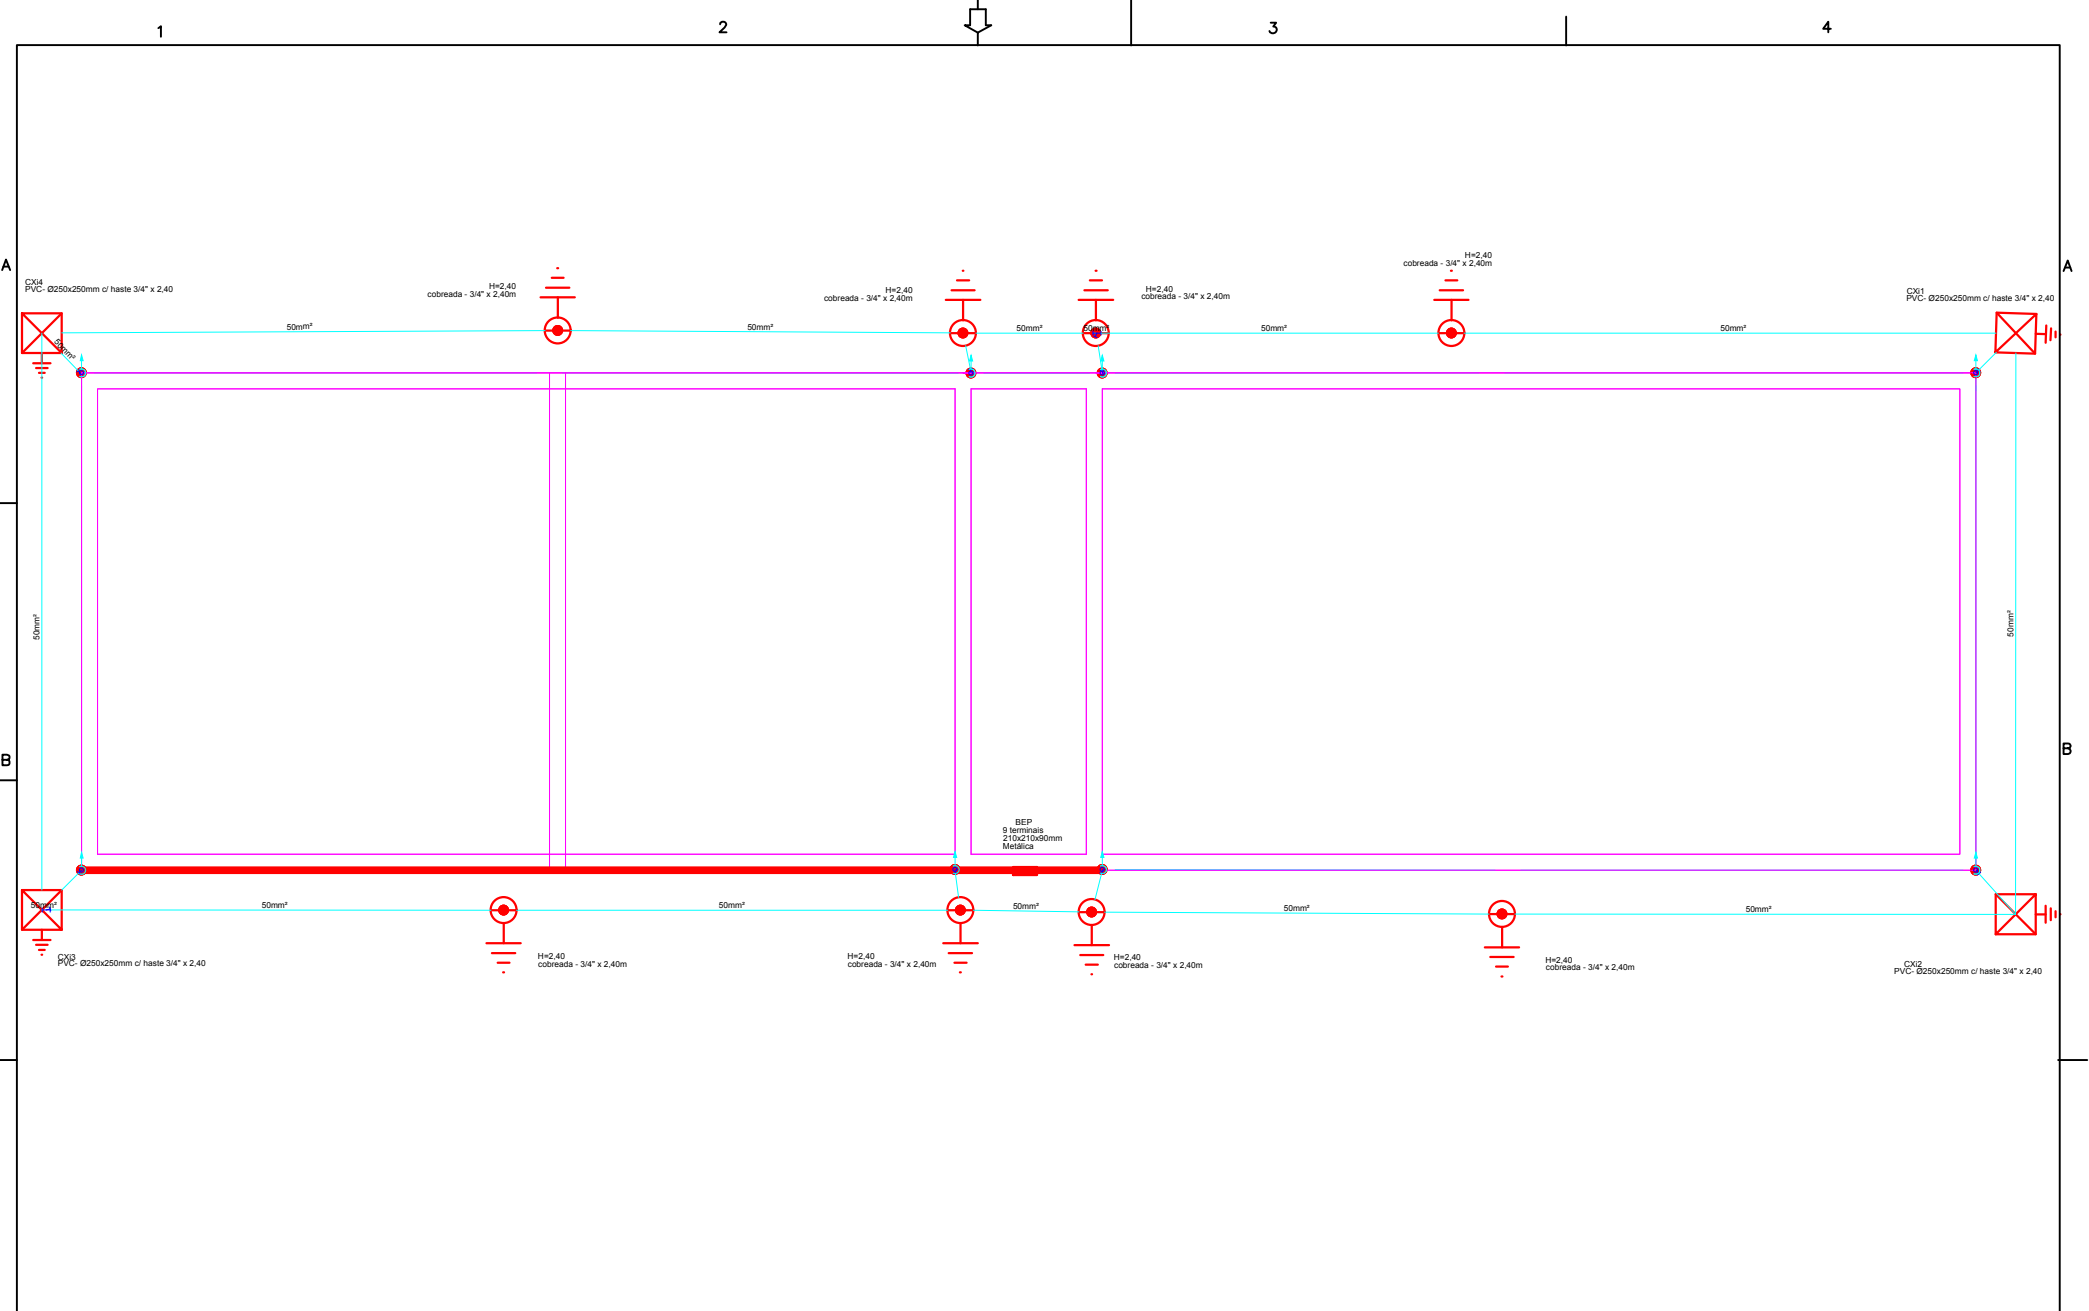

C.E. CONTROLE ELÉTRICO ESTUDOS DE OTIMIZAÇÃO ENERGÉTICA MELHORIA DO FATOR DE POTÊNCIA MONTAGEM ELÉTRICA ATERRAMENTOS PROJETOS ELÉTRICOS E TELEFÔNICOS							POR	DATA	TÍTULO: GUARITA - SPDA		CNPJ:			
							PROJ.	FRANCISCO	Jun/19	CONDOMÍNIO VALLE DA LAGOA				
							DES.	FRANCISCO	Jun/19	PROPRIETÁRIO: _____		ART		
							VER.			VALLE DA LAGOA				
							APROV.			ENDEREÇO: _____		REV.:		
RT		CREA :		0	Jun/2019				CONDOMÍNIO VALLE DA LAGOA		N° DO DETALHE			
FRANCISCO E. H. FORMIGA		50.647 D		REV.	DATA				- MG		FOLHA 02/07			
1				2				3				4		1.7