




e-mail: controleletrico@yahoo.com.br

SUGESTÕES, DÚVIDAS OU RECLAMAÇÕES
CONTROLE ELÉTRICO Ltda.
(31) 3852-1709 9 9963-1268

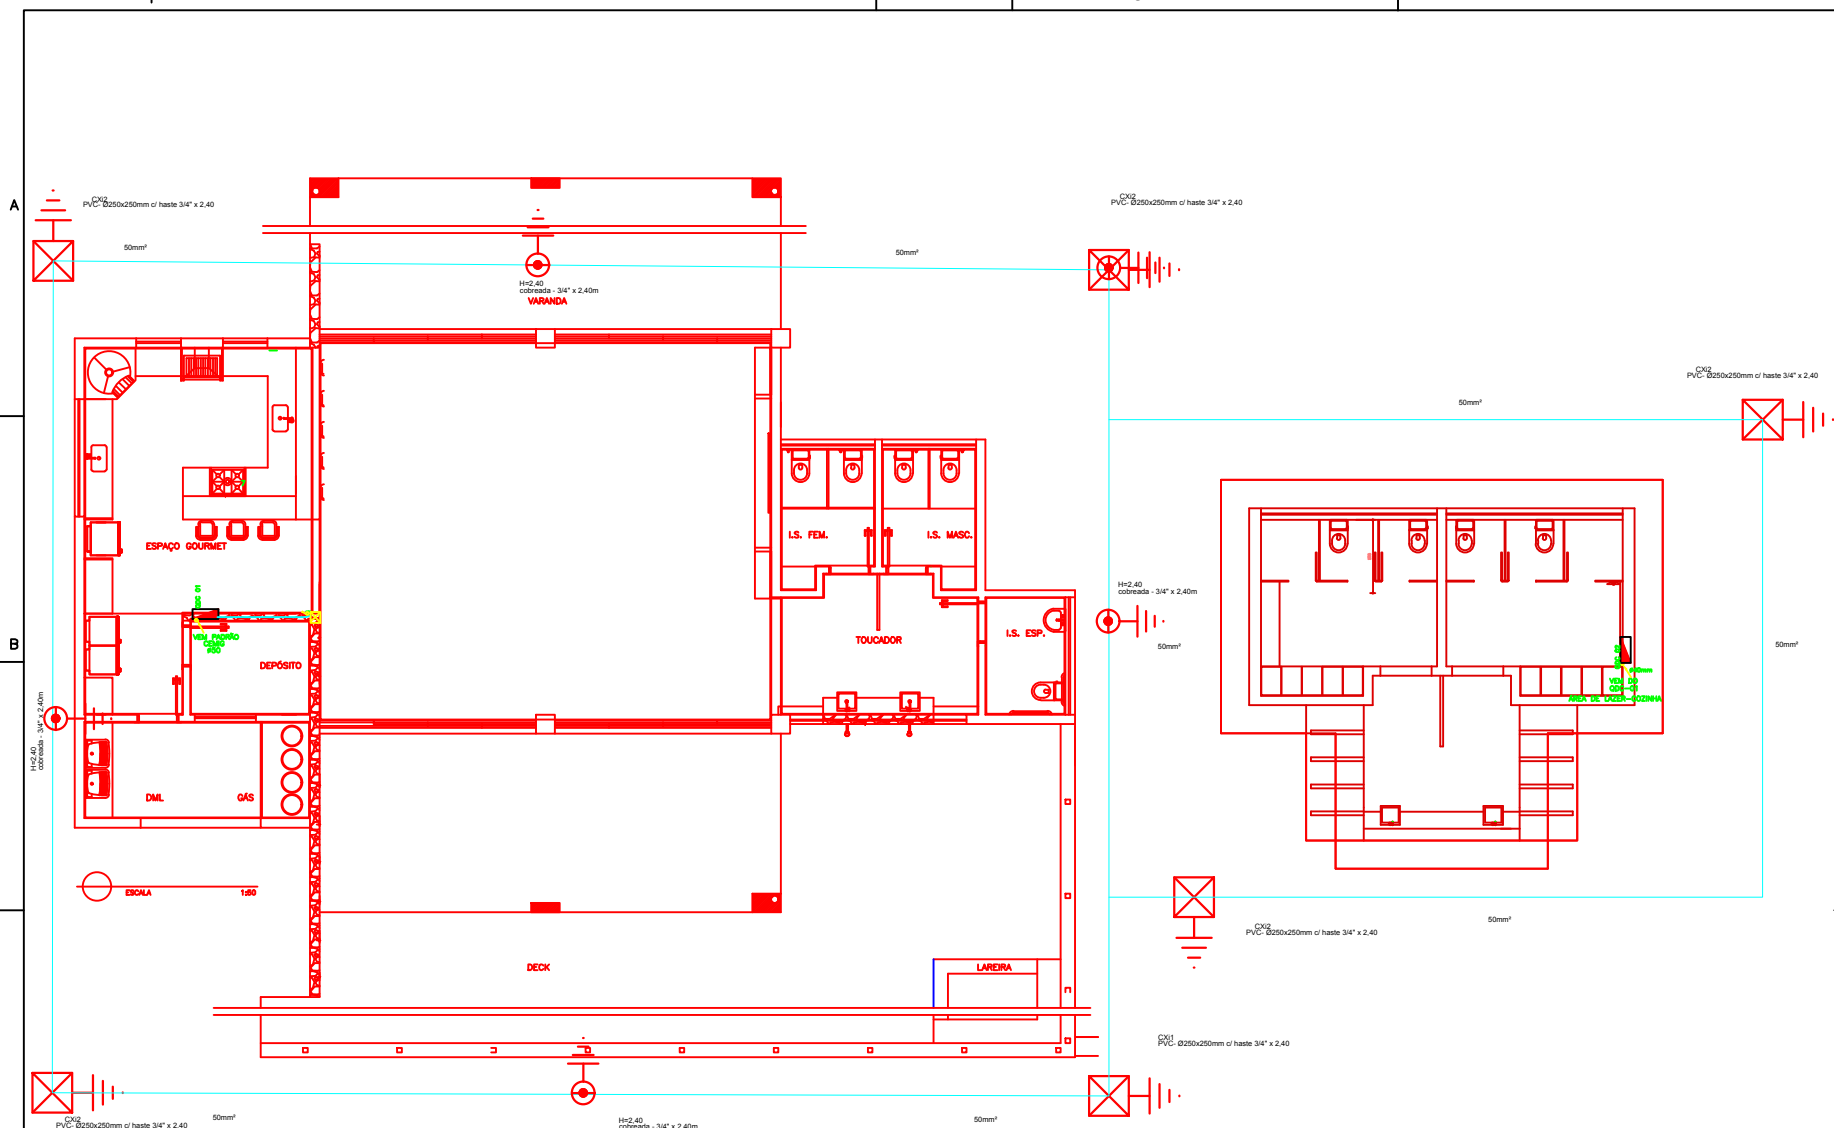

	CONTROLE ELÉTRICO ESTUDOS DE OTIMIZAÇÃO ENERGÉTICA MELHORIA DO FATOR DE POTÊNCIA MONTAGEM ELÉTRICA ATERRAMENTOS PROJETOS ELÉTRICOS E TELEFÔNICOS							POR	DATA	TÍTULO: GUARITA - SPDA VALLE DA LAGOA		CNPJ:			
								PROJ.	FRANCISCO					Jun/19	
								DES.	FRANCISCO	Jun/19	PROPRIETÁRIO: VALLE DA LAGOA		ART		
								VER.							
RT		CREA I		0	Jun/2019			APROV.			ENDEREÇO: VALLE DA LAGOA - MG		Nº DO DETALHE		REV.:
FRANCISCO E. H. FORMIGA		50.647 D		REV.	DATA					FOLHA 03/07					

1

2

3

4

A3