


e-mail: controletrico@yahoo.com.br

SUGESTÕES, DÚVIDAS OU RECLAMAÇÕES
CONTROLE ELÉTRICO Ltda.
(31) 3852-1709 9 9963-1268

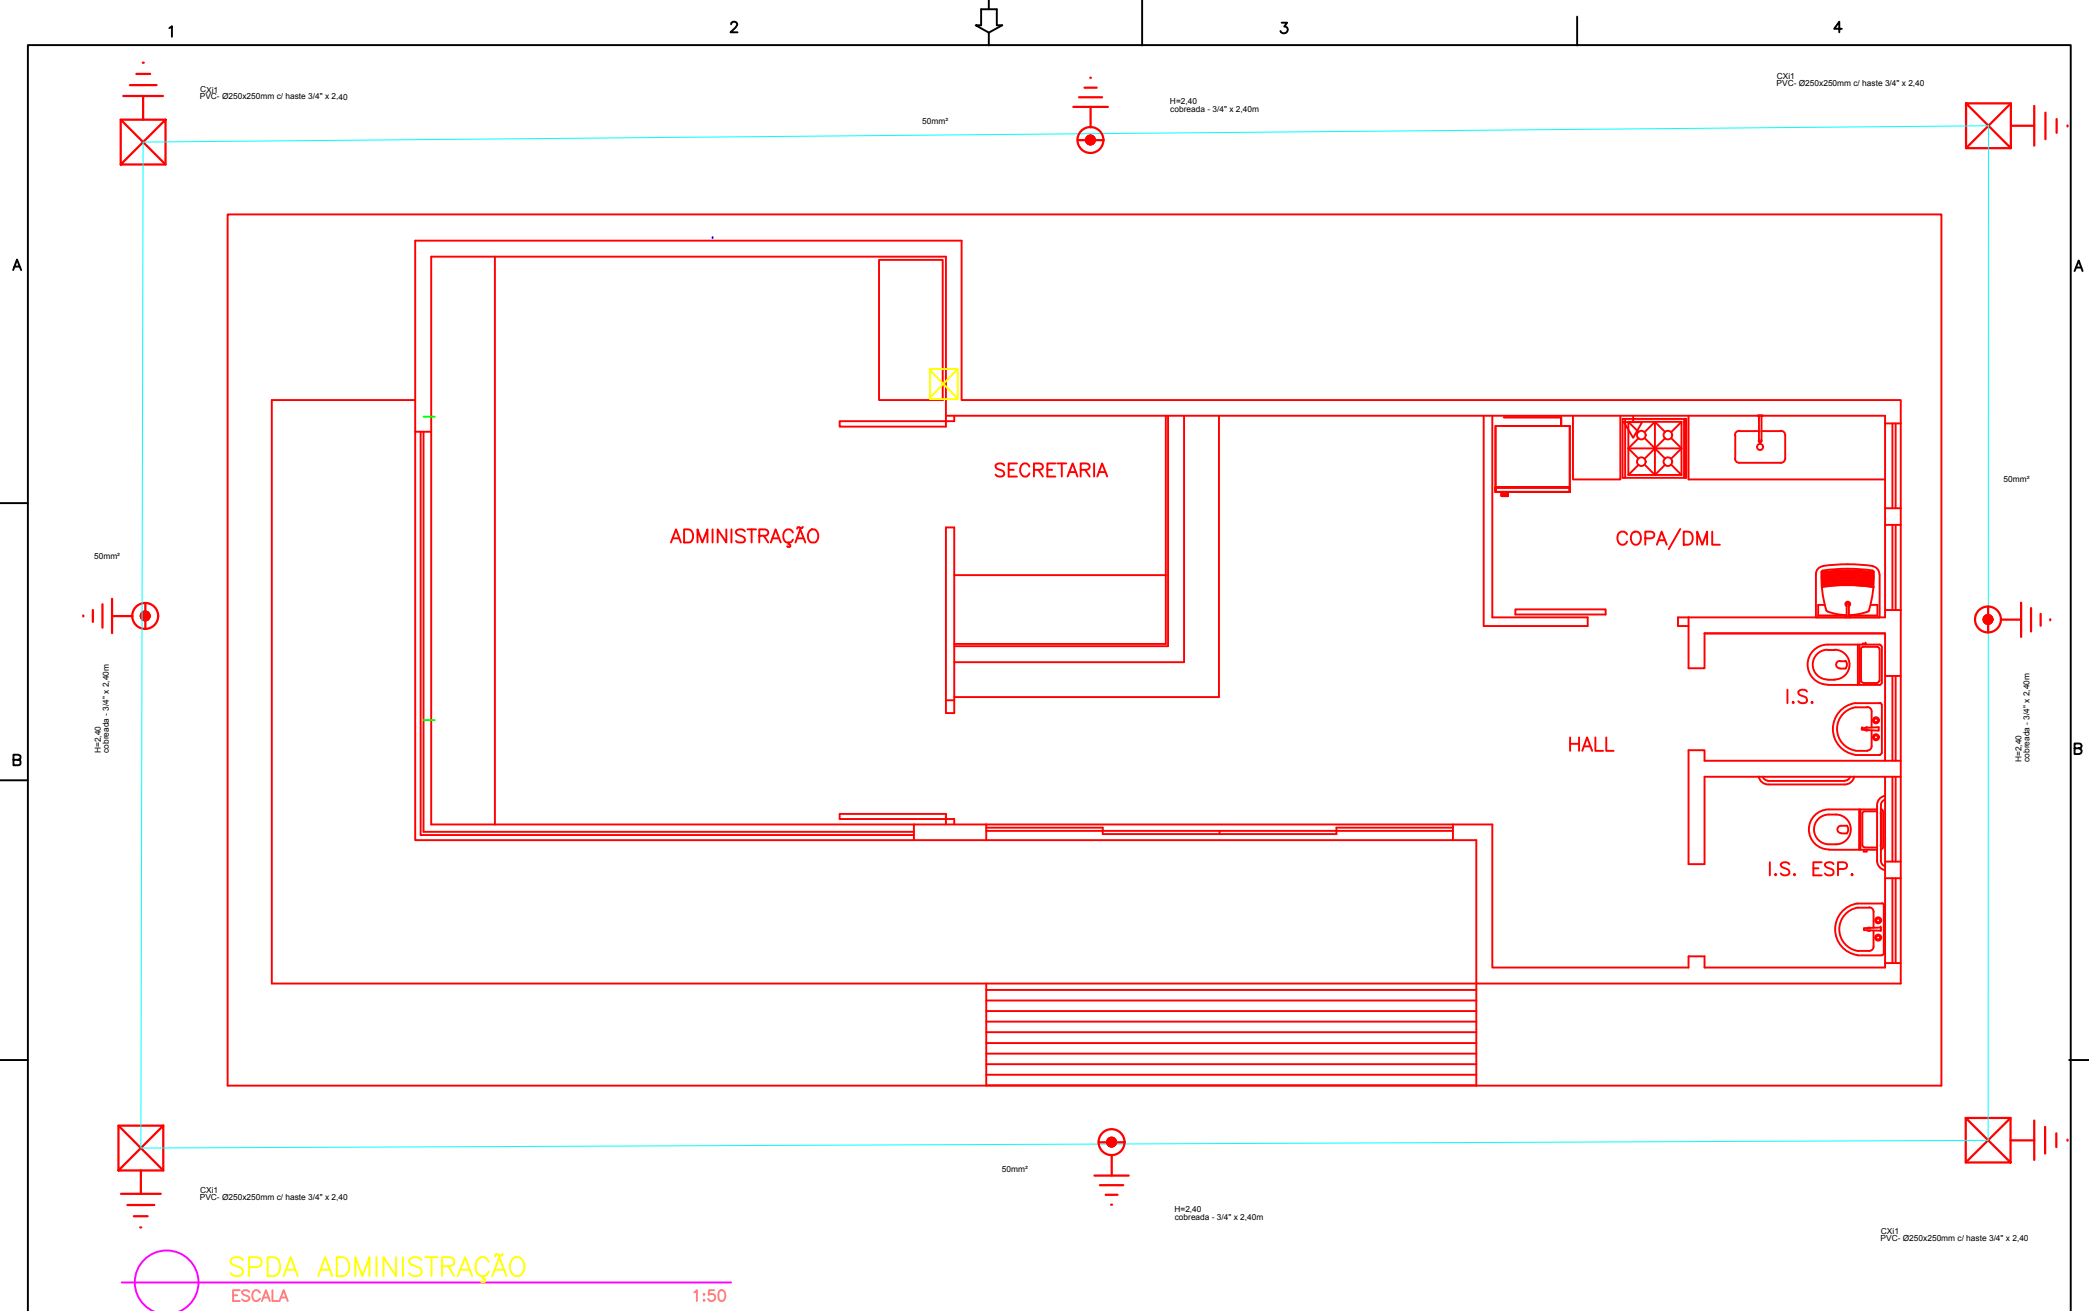

SPDA ADMINISTRAÇÃO
ESCALA 1:50

	CONTROLE ELÉTRICO ESTUDOS DE OTIMIZAÇÃO ENERGÉTICA MELHORIA DO FATOR DE POTÊNCIA MONTAGEM ELÉTRICA ATERRAMENTOS PROJETOS ELÉTRICOS E TELEFÔNICOS								POR	DATA	TÍTULO: GUARITA - SPDA VALLE DA LAGOA		CNPJ:		
									PROJ.	FRANCISCO	Jun/19				
									DES.	FRANCISCO	Jun/19	PROPRIETÁRIO: VALLE DA LAGOA		ART	
									VER.			ENDEREÇO: VALLE DA LAGOA - MG		N° DO DETALHE	
RT		CREA :	0	Jun/2019				APROV.			FOLHA 04/07				
FRANCISCO E. H. FORMIGA		50.647 D	REV.	DATA											